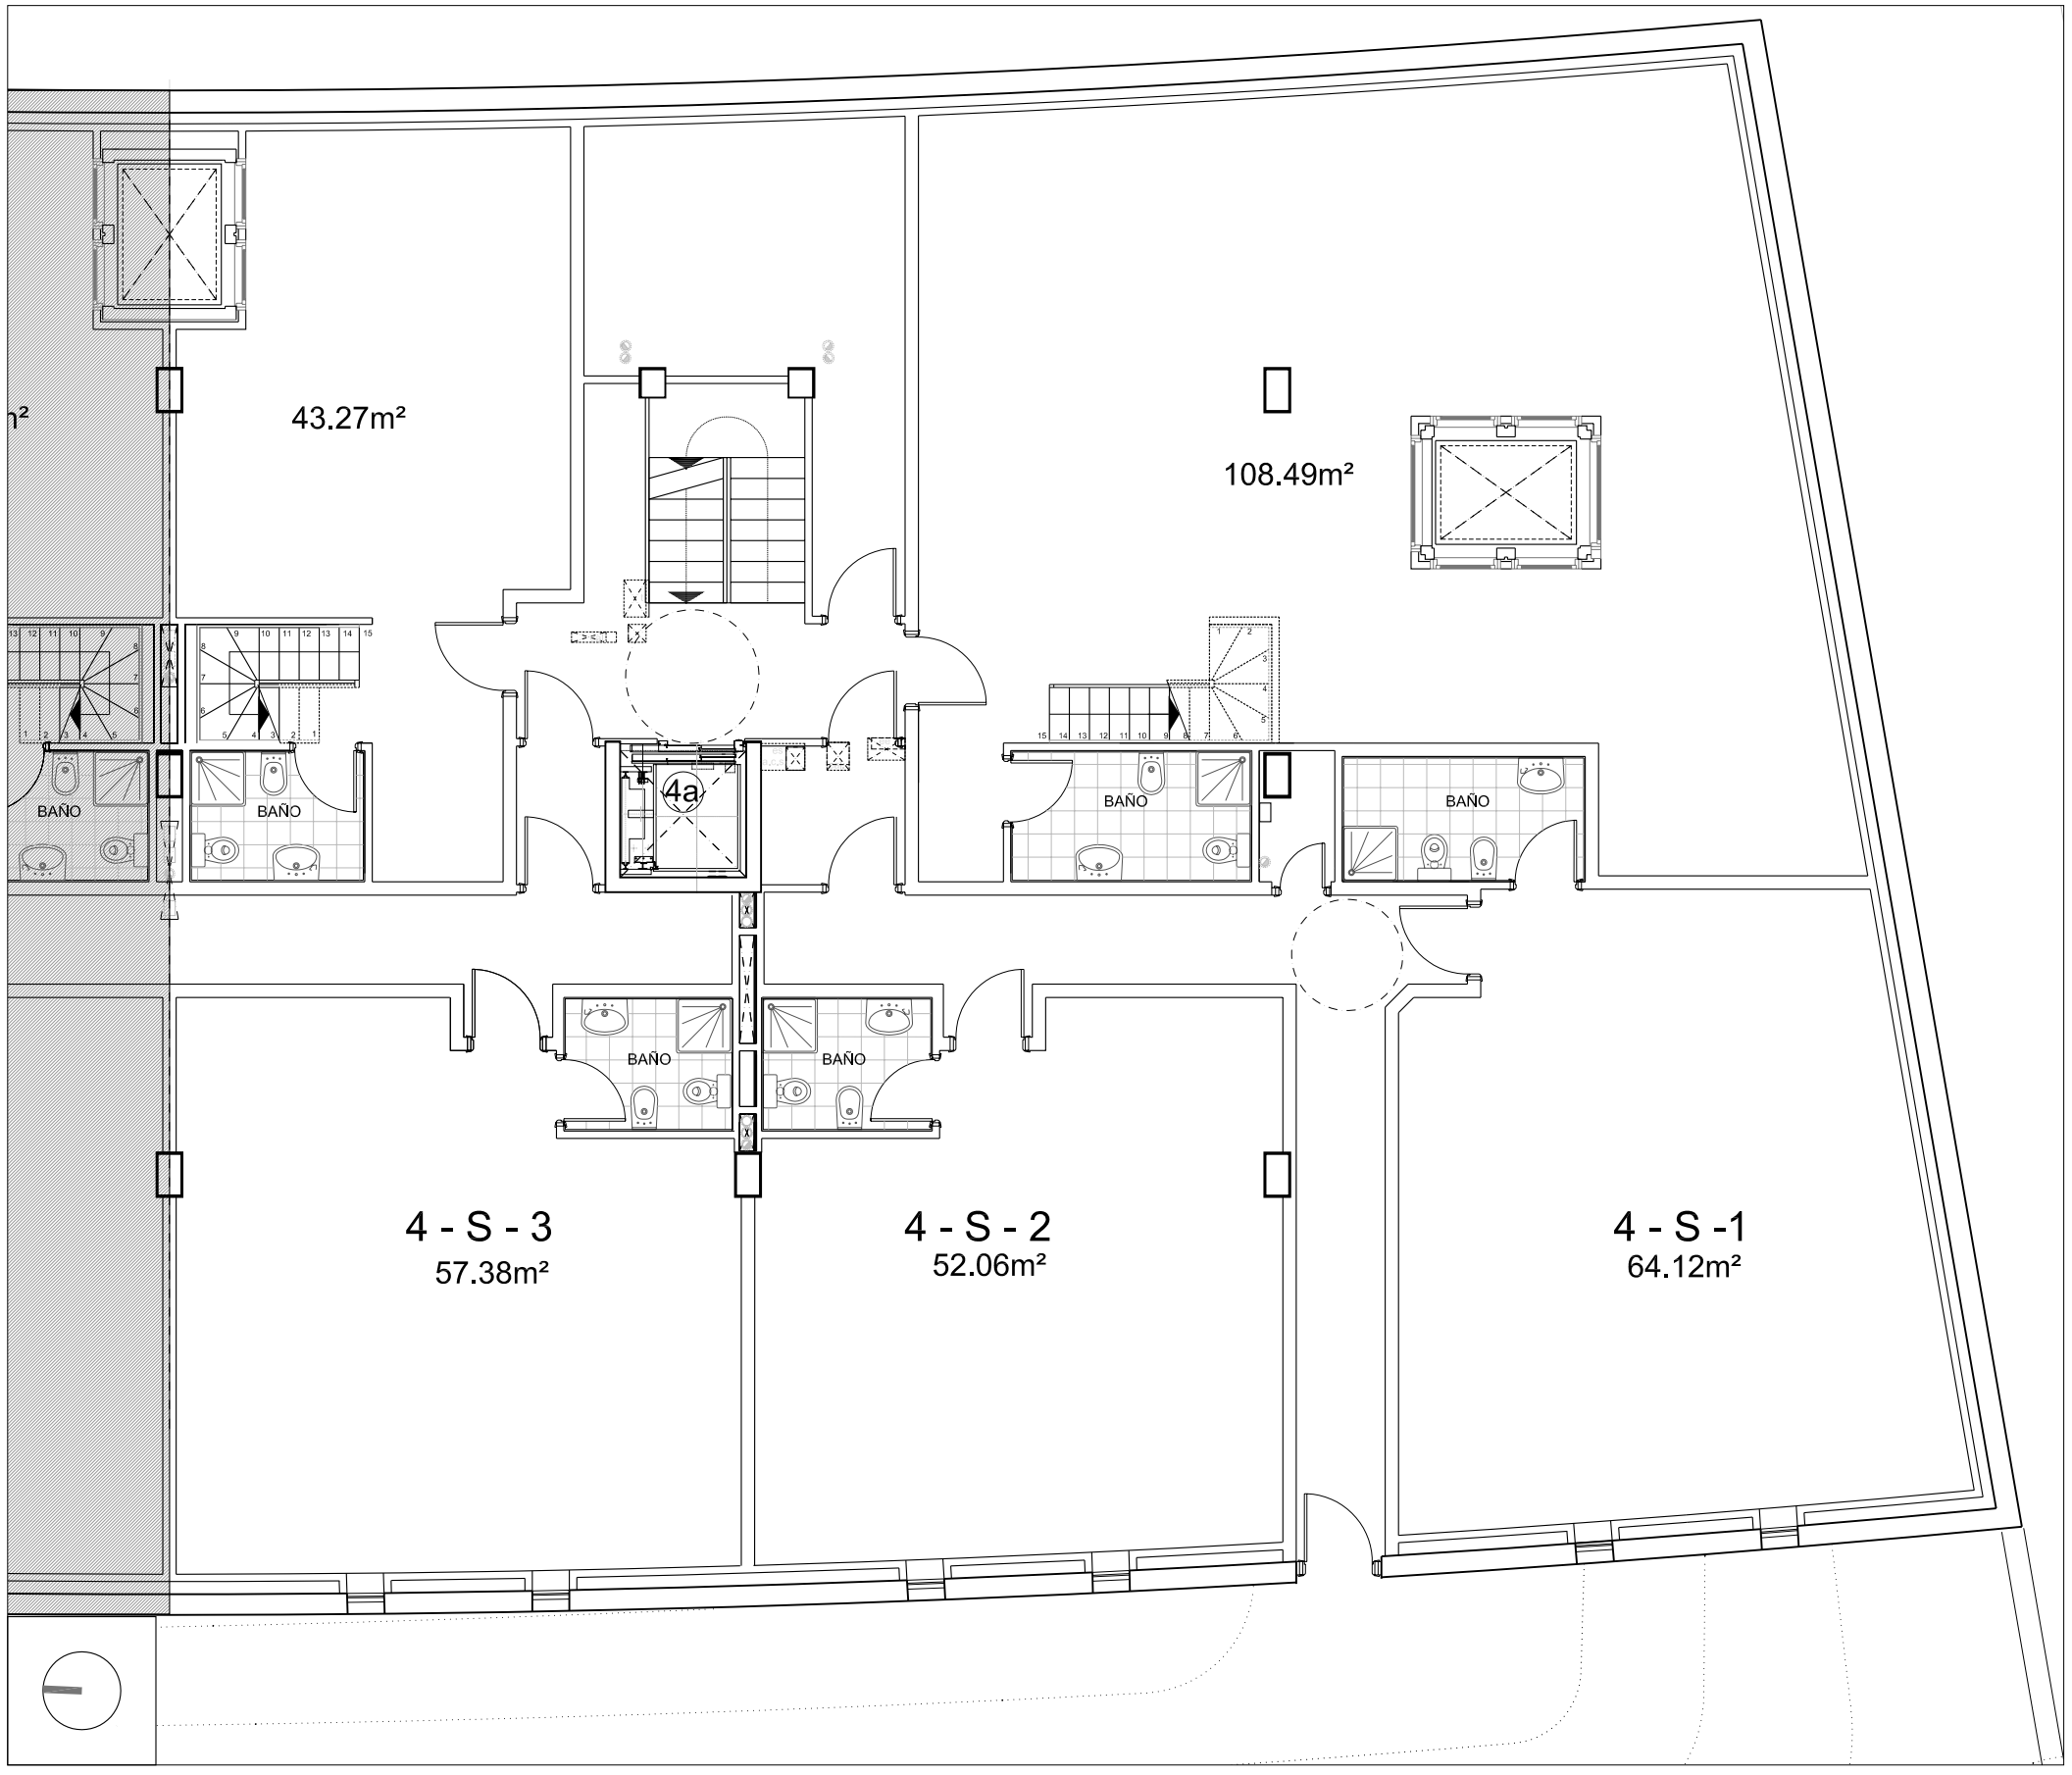

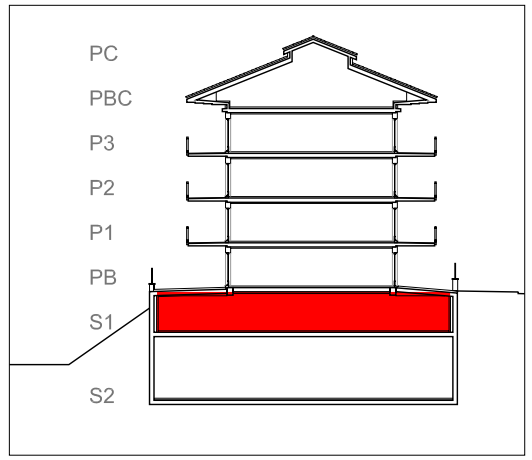

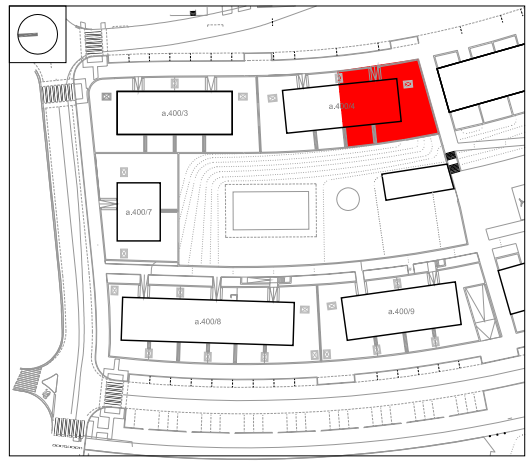

PROYECTO BASICO — OINARRIZKO EGITASMOA

72 VIVIENDAS, GARAJES Y TRASTEROS EN LAS PARCELAS
a.400/3,a.400/4 a.400/7, a.400/8 a.400/9 EN EL AREA " 36. MULIATE "

72 ETXEBIZITZA, GARAJE ETA TRASTELEKU
a.400/3, a.400/4, a.400/7, a.400/8, a.400/9 LURSAILETAN "36 MULIATE" EREMUAN

HONDARRIBIA

EQUIPO REDACTOR — TALDE IDAZLEA

JOSE JAVIER URANGA URANGA
ARQUITECTO

PATXI GASTAMINZA SANTA COLOMA
ARQUITECTO

estudioUrgari

PROMOTOR — ERAGILEA
MULIATE S.L.

FECHA — DATA
ABRIL
2008
APIRILA

PLANO — OINPLANOA
PARCELA a.400/4 LURSAILETA
PLANTAS DE DISTRIBUCION — BANAKUNTZA OINAK
PORTAL 4a ATARIA — PLANTA SOTANO 1 / 1. SOTO OINA

ESCALA — NEURRIA
1/100